

גינה ציבורית

רחוב מיכה

דירת תמורה

מורפסת : 14 מ"ר

דירה 4 חד'
100 מ"ר


שטח הדירה אינו כולל את שטח מסתור הכביסה

דירת תמורה

מורפסת : 14 מ"ר

דירה 2 חד'
59.3 מ"ר

שטח הדירה אינו כולל את שטח מסתור הכביסה

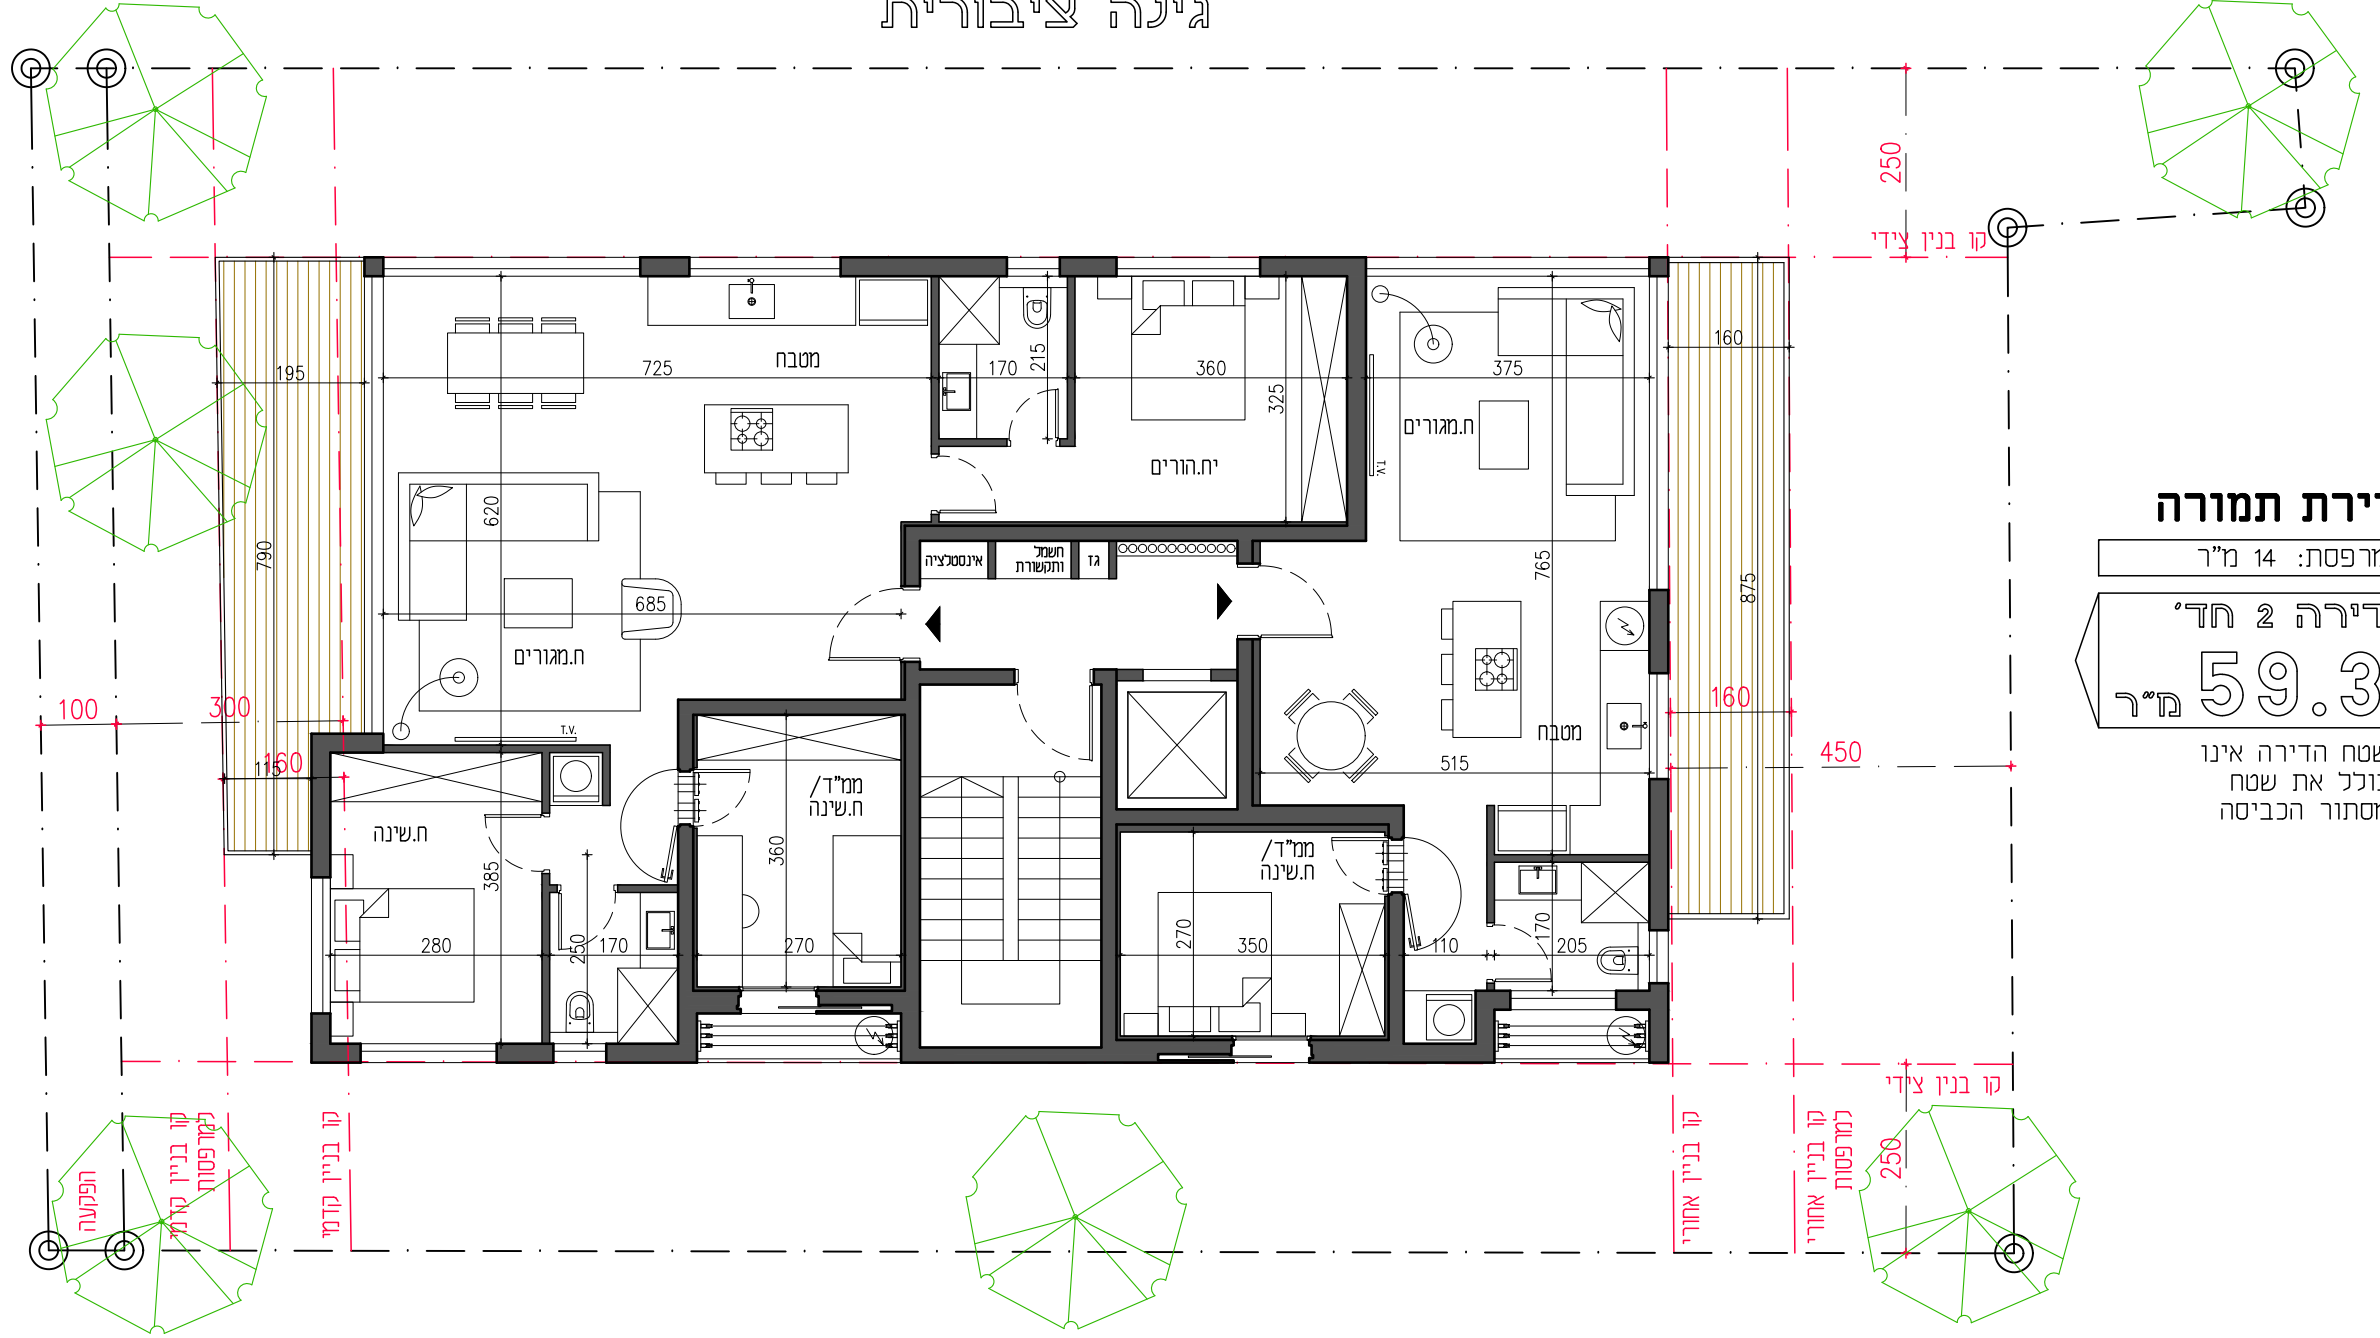

11.10.2023	מיכה 18, ת"א
קנ"מ 1:100	קומה 2 * תכנית
<p>התכנון המוצג הינו תכנון ראשוני לפני קבלת היתר בנייה ותיאום לביצוע וייחכנו בו שינויים בהתאם להנחיות היועצים המקצועיים, תיאום מערכות, דרישות הועדה המקומית, ואישור הרשויות המוסמכות וגופי התכנון הרלוונטיים. המידות המצויינות הינו מידות בניה לפני טיח וחיפויים.</p> <p>התכנון הינו הבעל הבעדי של תכנית זו ועל זכויות היוצרים בה. אין בעשות כל שימוש בתכנית זו או ברעיונות הגלומים בה ללא אישור מראש ובכתב של המתכנן</p>	<p>ענפי טל 8 תל אביב משרד: 050-4106500 דלגרה: 054-548005 דלגרה: 052-5823418 office@hofeller.co.il</p>
<p>הופלר אדריכלים</p>	<p>HOFELLER</p>