

גינה ציבורית

רחוב מיכה

דירת תמורה

מרפסת : 14 מ"ר

דירה 3 חד'

81.0 מ"ר

שטח הדירה אינו כולל את שטח מסתור הכביסה


דירת יזם

מרפסת: 14 מ"ר

דירה 3 חד'

79.0 מ"ר

שטח הדירה אינו כולל את שטח מסתור הכביסה

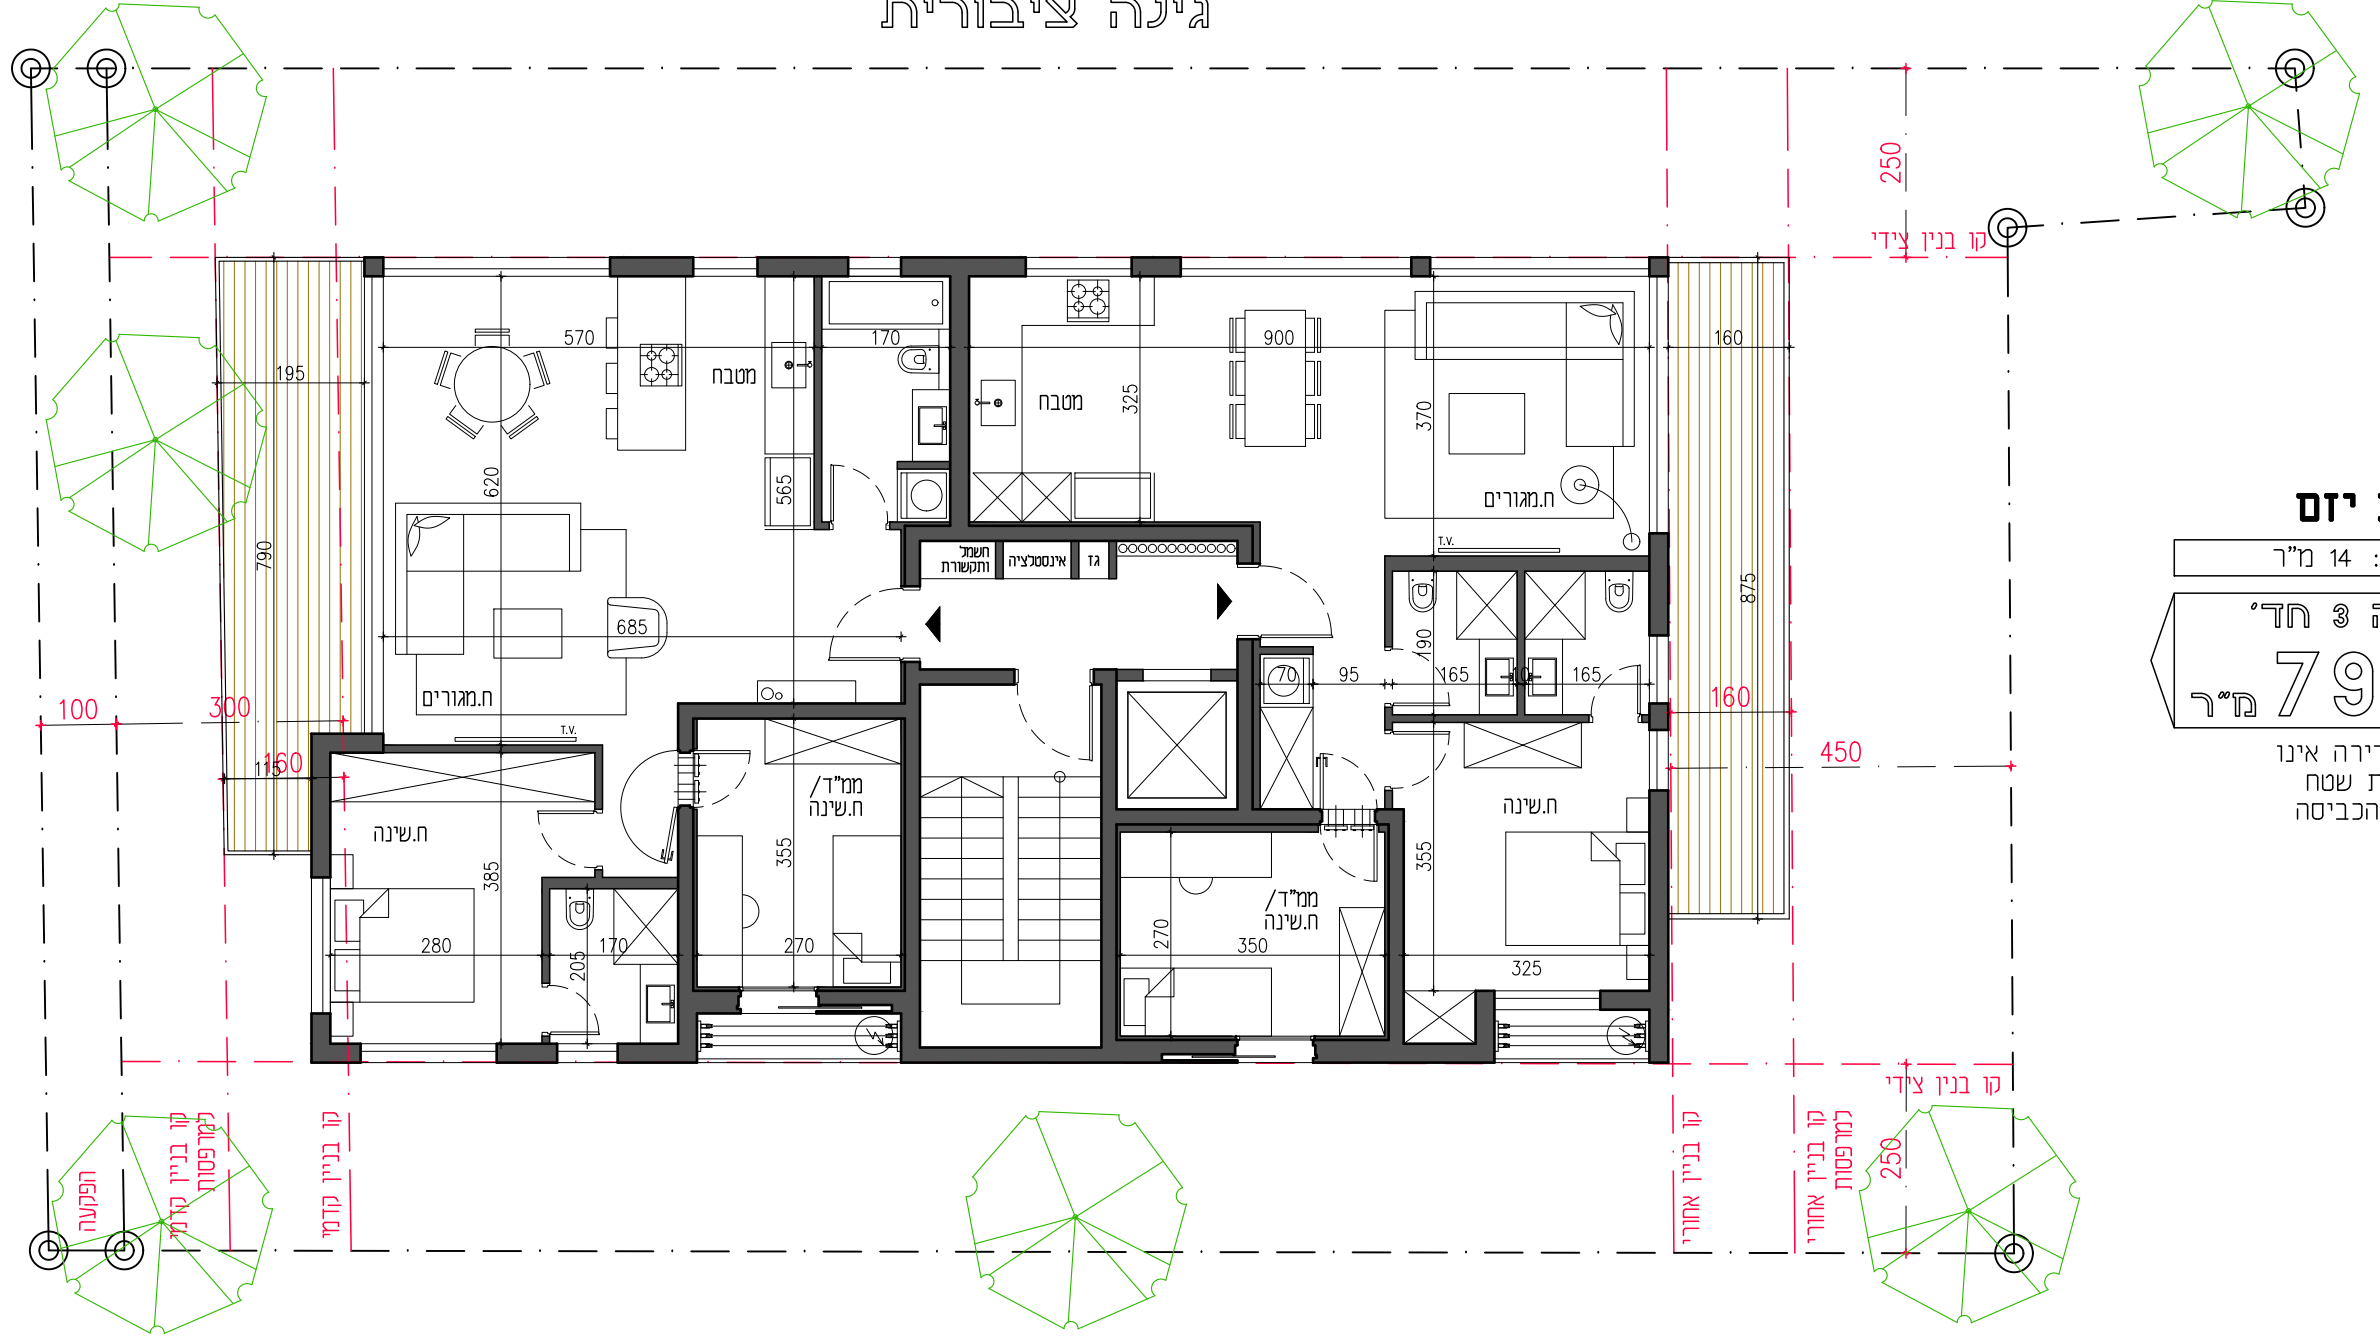

קומה 3

1:100

05.11.2023	מיכה 18, ת"א
קנ"מ 1:100	קומה 3 * תכנית
<p>התכנון המוצג הינו תכנון ראשוני לפני קבלת היתר בנייה ותיאום לביצוע וייתכנו בו שינויים בהתאם להנחיות היועצים המקצועיים, תיאום מערכות, דרישות הועדה המקומית, ואישור הרשויות המוסמכות וגופי התכנון הרלוונטיים. המידות המצויינות הינו מידות בניה לפני טיח וחיפויים.</p> <p>התכנון הינו הבעל הבעדי של תכנית זו ועל זכויות היוצרים בה. אין בעשות כל שימוש בתכנית זו או ברעיונות הגלומים בה ללא אישור מראש ובכתב של המתכנן</p>	<p>שטח טל 8, תל אביב מס'ד: 050-4106500 דלגרה: 054-548005 ח'ני: 052-5823418 office@hofeller.co.il</p>
<p>הופלר HOFELLER אדריכלים</p>	