

# גינה ציבורית

רחוב מיכה

## דירת תמורה

מורפסת : 14 מ"ר

דירה 3.5 חד'

83.0 מ"ר

שטח הדירה אינו כולל את שטח מסתור הכביסה


## דירת יזם

מורפסת: 14 מ"ר

דירה 3 חד'

77.0 מ"ר

שטח הדירה אינו כולל את שטח מסתור הכביסה

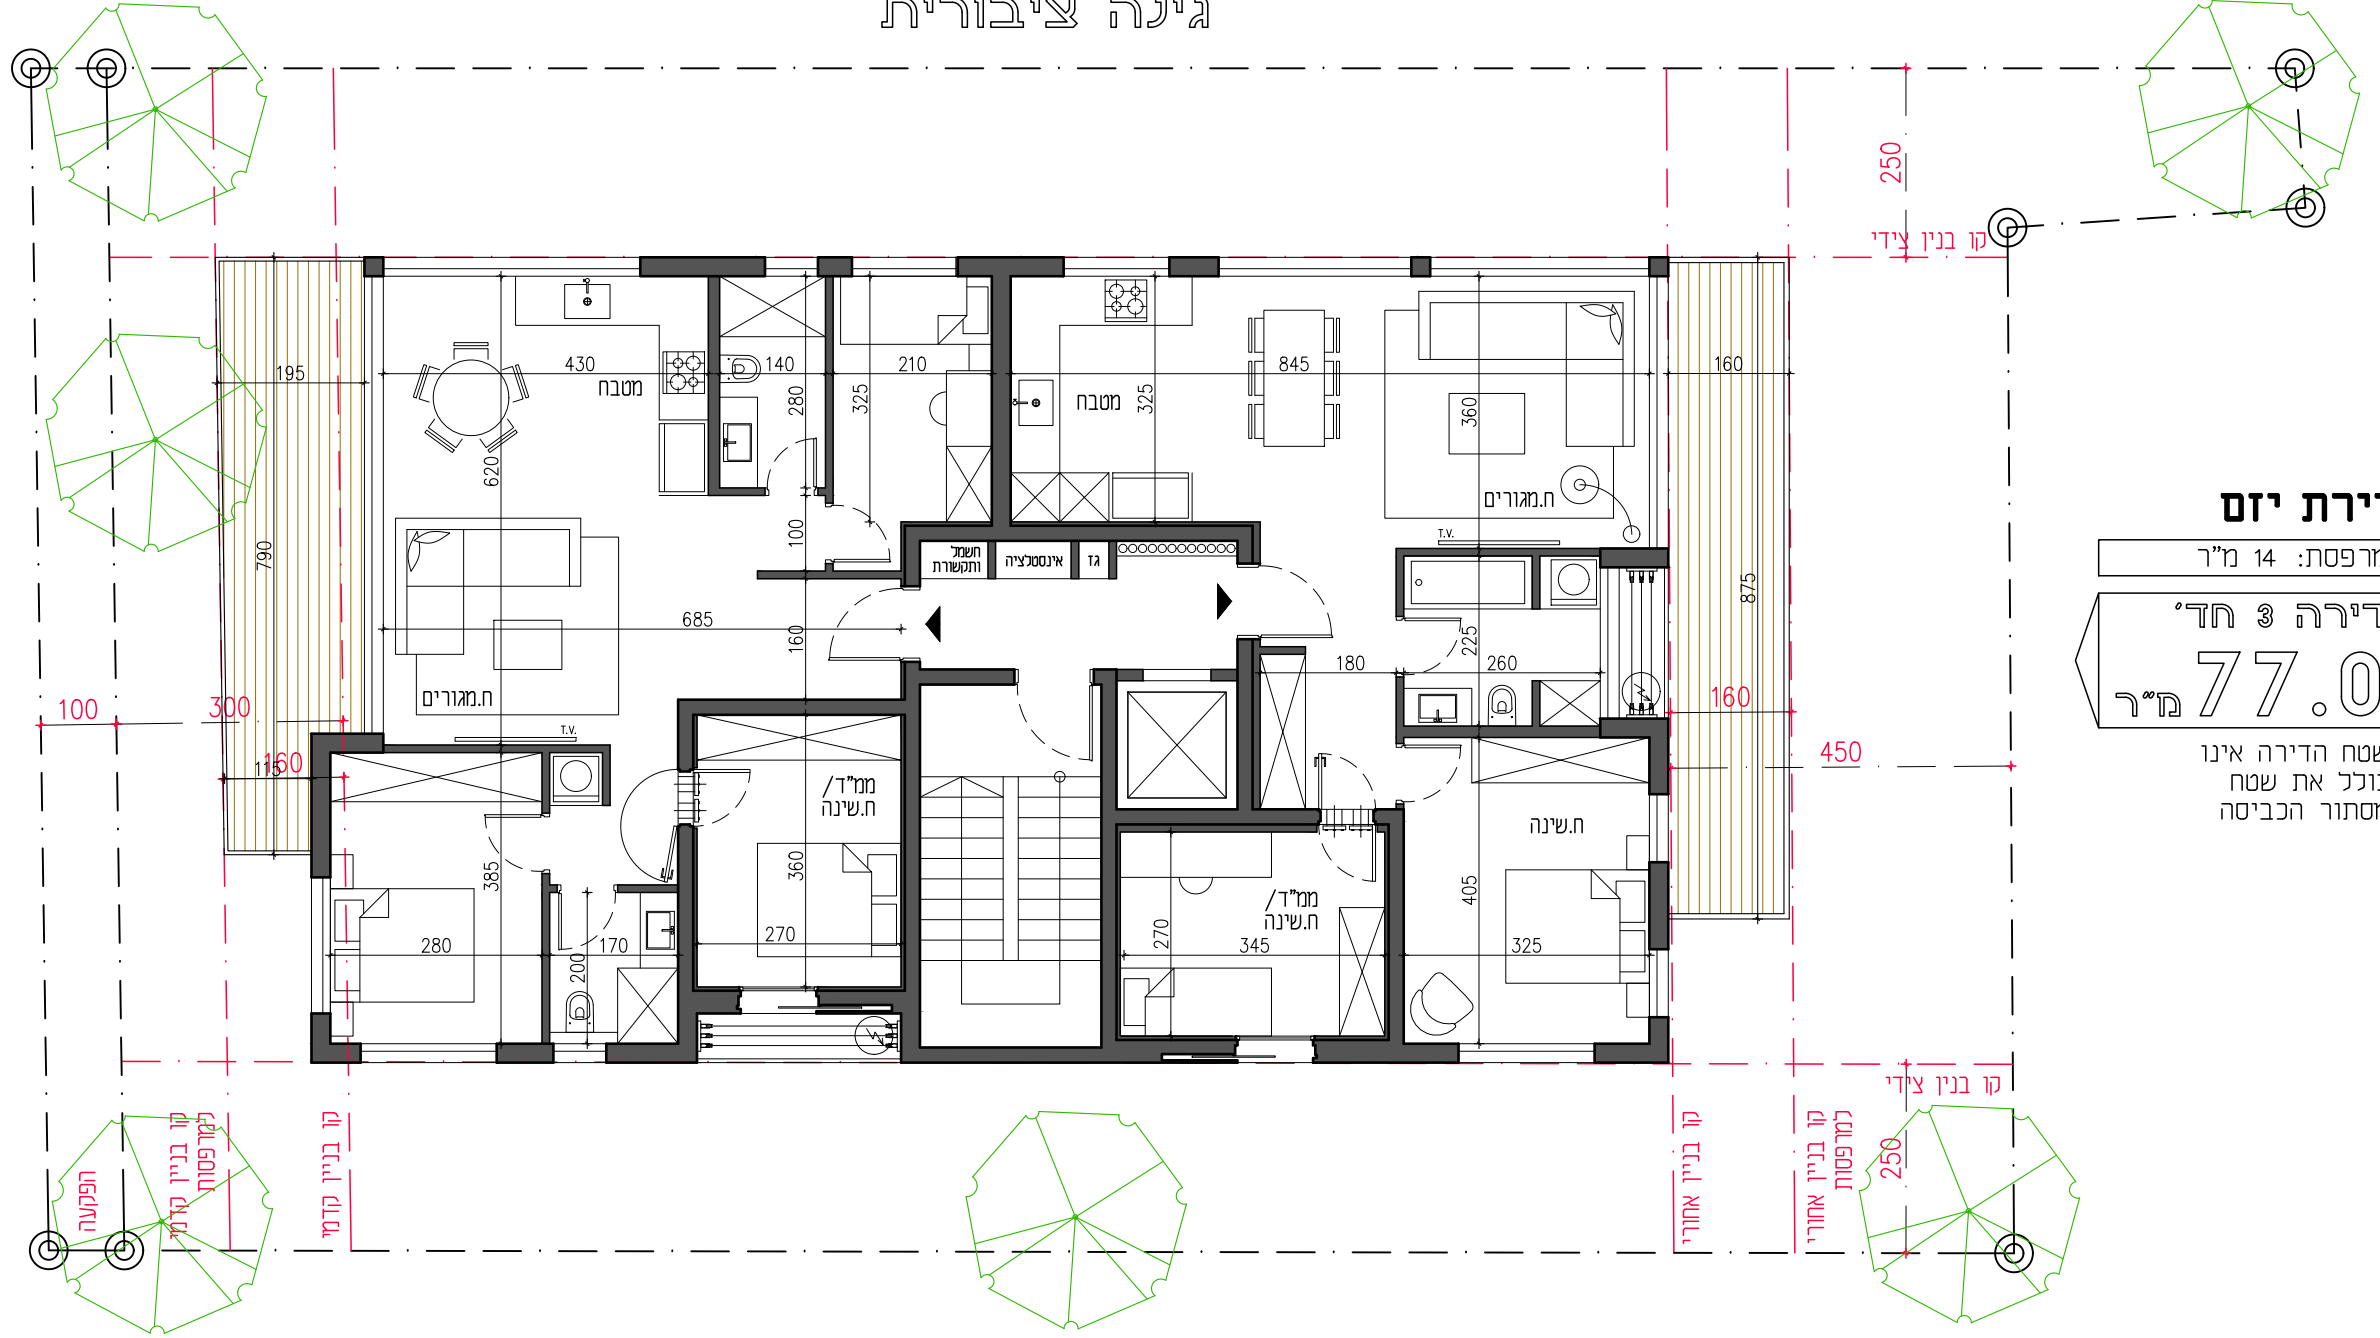

11.10.2023	מיכה 18, ת"א
קנ"מ 1:100	קומה 4 * תכנית
<p>התכנון המוצג הינו תכנון ראשוני לפני קבלת היתר בנייה ותיאום לביצוע וייחכנו בו שינויים בהתאם להנחיות היועצים המקצועיים, תיאום מערכות, דרישות הועדה המקומית, ואישור הרשויות המוסמכות וגופי התכנון הרלוונטיים. המידות המצויינות הינו מידות בניה לפני טיח וחיפויים.</p> <p>המתכנן הינו הבעל הבעלי התכנית זו ועל זכויות היוצרים בה, אין בעשות כל שימוש בתכנית זו או ברעיונות הגלומים בה ללא אישור מראש ובכתב של המתכנן</p>	<p>ענפי טל 8 תל אביב          משרד: 050-4106500          דלגרה: 054-548005          חני: 052-5823418          office@hofeller.co.il</p>
<p>הופלר HOFELLER          אדריכלים</p>	