


גינה ציבורית

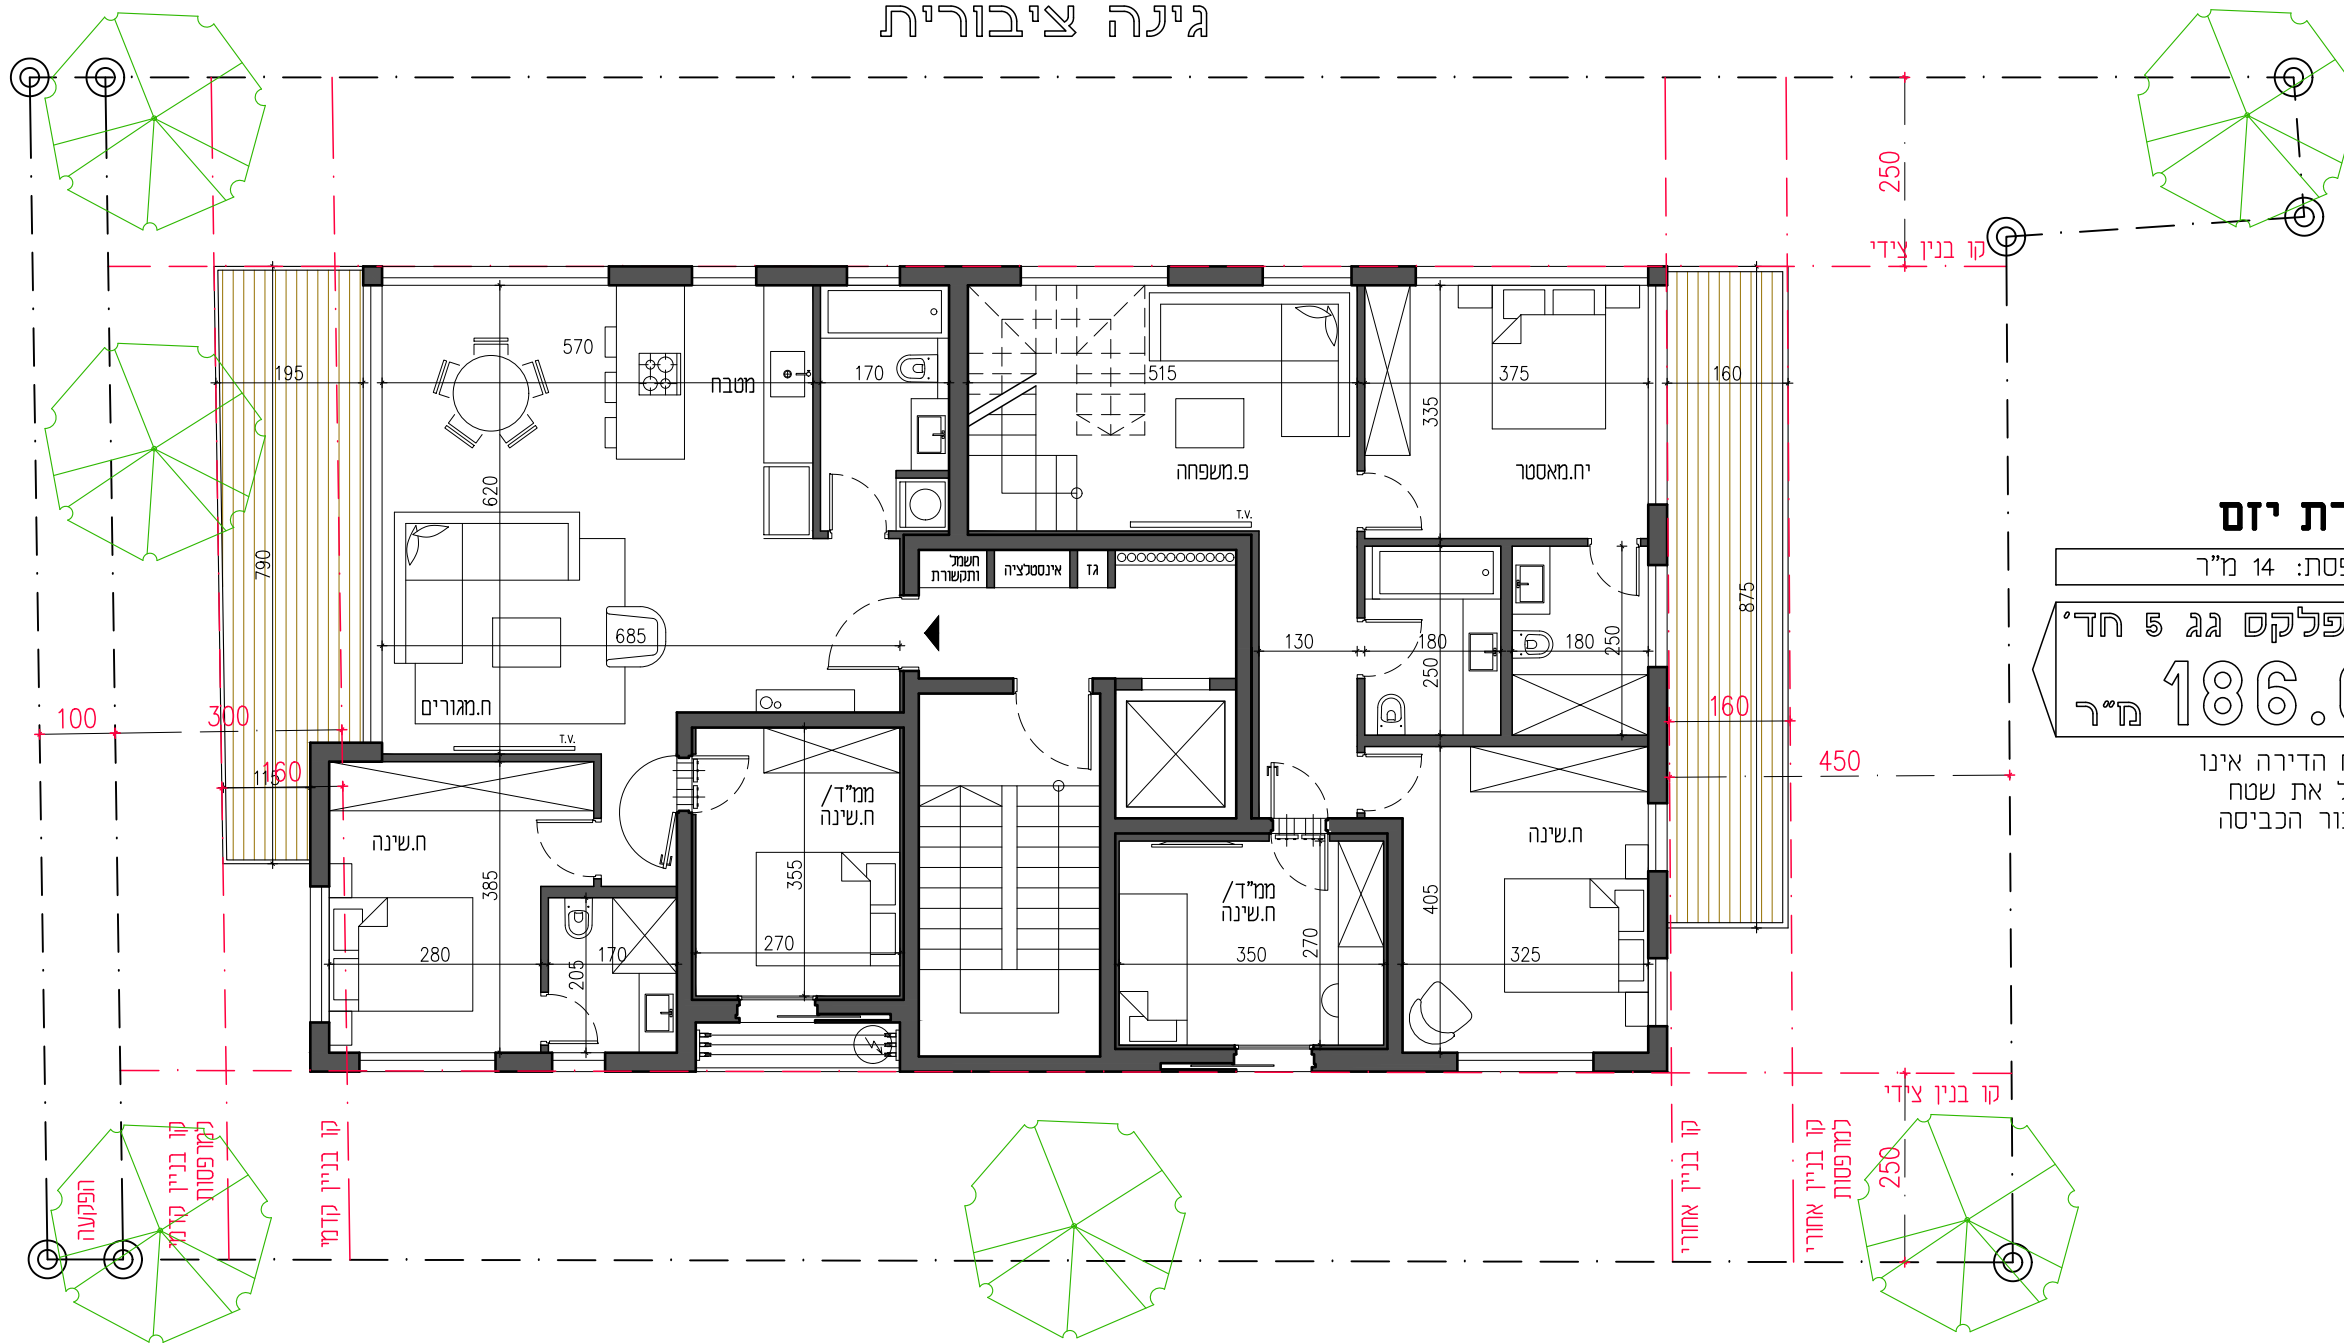

רחוב מיכה

דירת יזם

מרפסת : 14 מ"ר

דירה 3.0 חד'.

81.0 מ"ר

שטח הדירה אינו כולל את שטח מסתור הכביסה

דירת יזם

מרפסת: 14 מ"ר

דופלקס גג 5 חד'.

186.0 מ"ר

שטח הדירה אינו כולל את שטח מסתור הכביסה

קומה 5

1:100

05.11.2023	מיכה 18, ת"א
קנ"מ 1:100	קומה 5 * תכנית
<p>התכנון המוצג הינו תכנון ראשוני לפני קבלת היתר בנייה ותיאום לביצוע וייחכנו בו שינויים בהתאם להנחיות היועצים המקצועיים, תיאום מערכות, דרישות הועדה המקומית, ואישור הרשויות המוסמכות וגופי התכנון הרלוונטיים. המידות המצויינות הינו מידות בניה לפני טיח וחיפויים.</p> <p>התכנון הינו הבעל הבעל התכנית זו ועל זכויות היוצרים בה, אין בעשות כל שימוש בתכנית זו או ברעיונות הגלומים בה ללא אישור מראש ובכתב של המתכנן</p>	<p>עומד טל 8 תל אביב          050-106500          054-548005          052-522418          office@hofeller.co.il</p>
<p>הופלר          אדריכלים</p>	<p><b>HOFELLER</b></p>