


# גינה ציבורית

רחוב מיכה

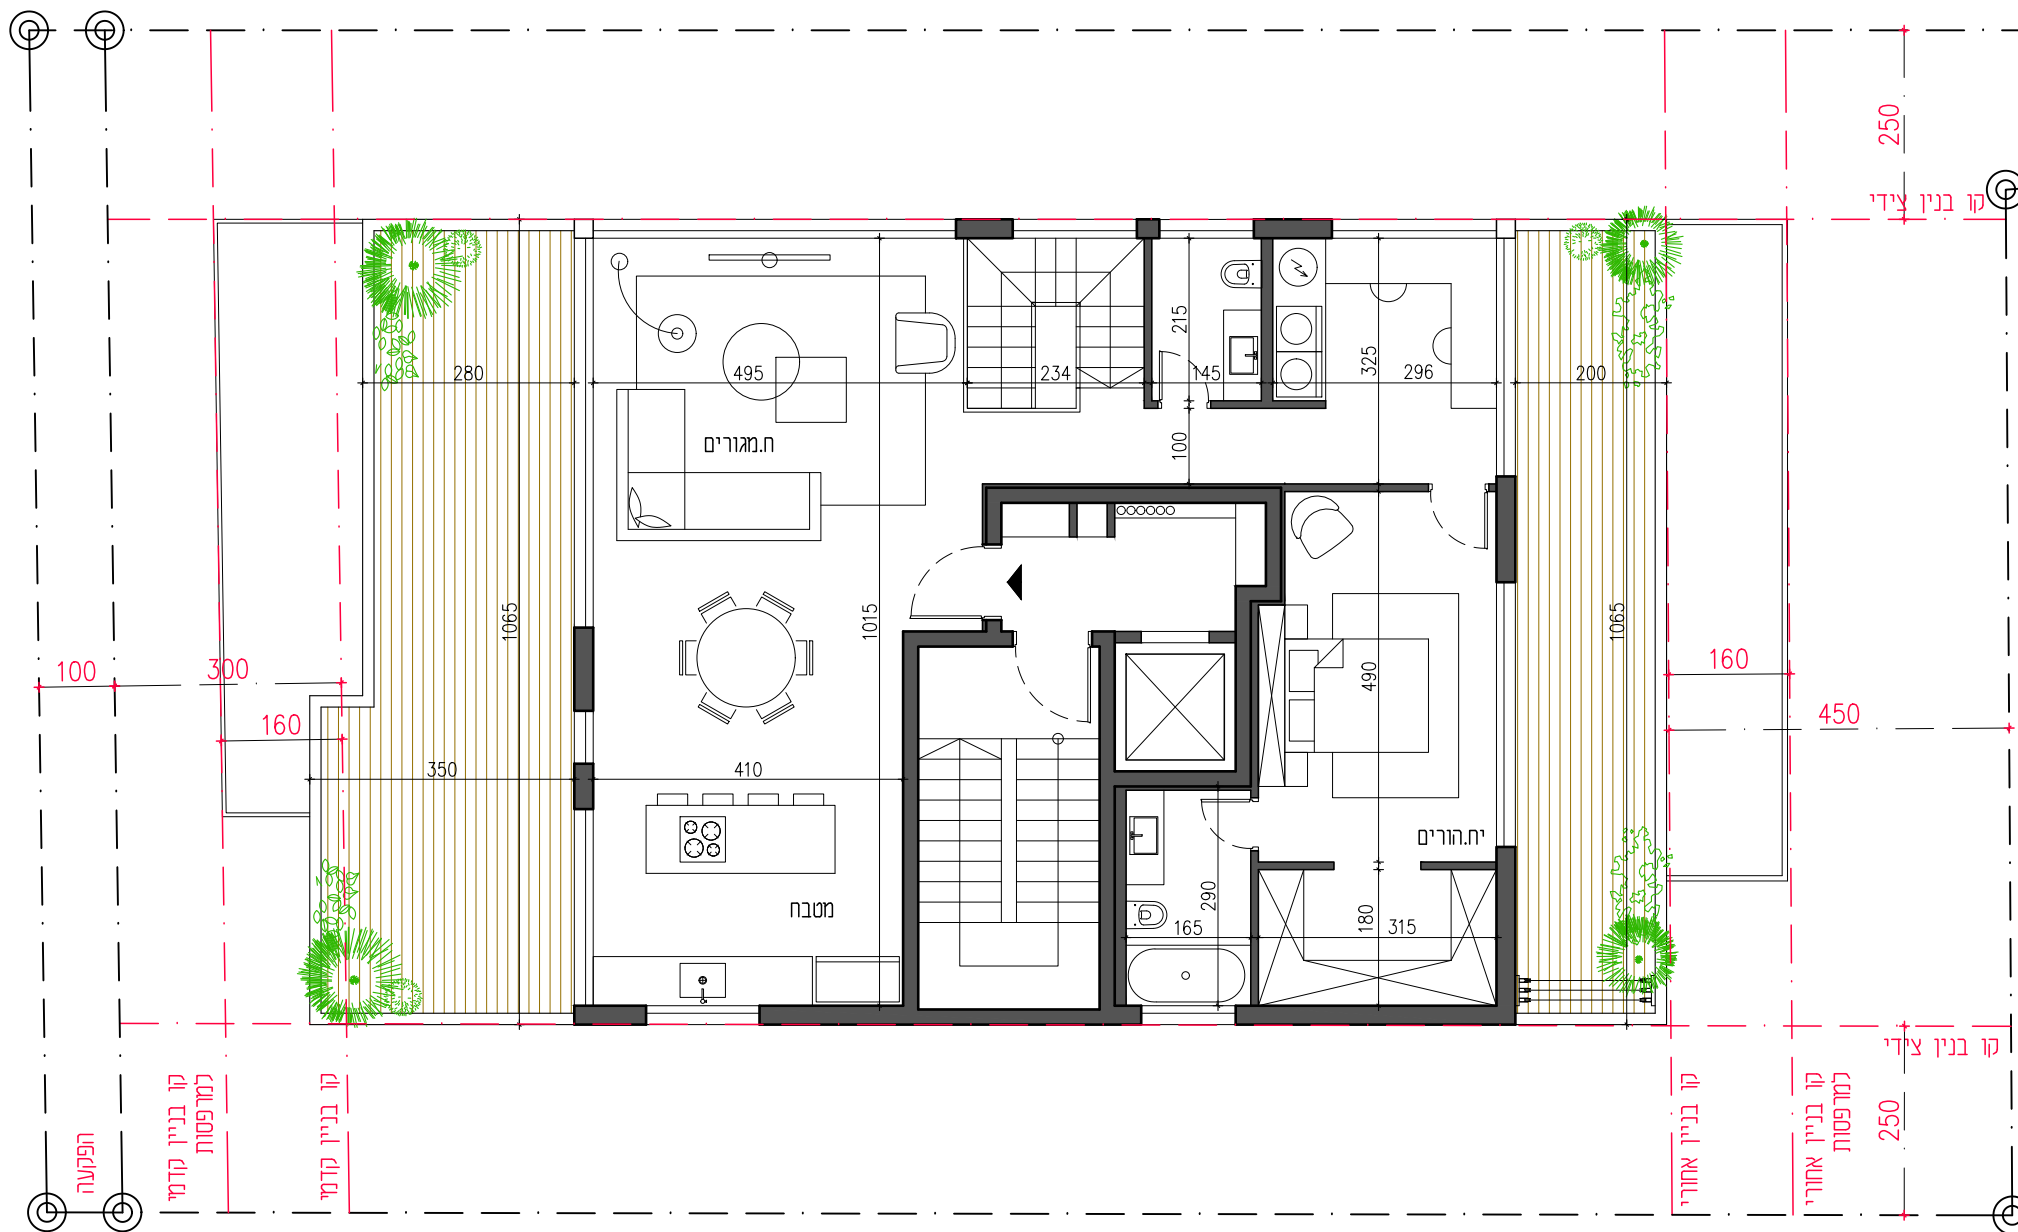

**דירת יזם**  
 מרפסות גג: 33+21 מ"ר  
 דופלקס גג 5 חד' 186.0 מ"ר  
 שטח הדירה אינו כולל את שטח מסתור הכביסה

**קומה 6**  
 1:100

05.11.2023	מיכה 18, ת"א
קנ"מ 1:100	קומה 6 * תכנית
<p>התכנון המוצג הינו תכנון ראשוני לפני קבלת היתר בנייה ותיאום לביצוע וייחכנו בו שינויים בהתאם להנחיות היועצים המקצועיים, תיאום מערכות, דרישות הועדה המקומית, ואישור הרשויות המוסמכות וגופי התכנון הרלוונטיים. המידות המצויינות הינן מידות בניה לפני טיח וחיפויים.</p> <p>התכנון הינו הבעל הבעל הבכרדי של תכנית זו ושל זכויות היוצרים בה. אין בעשות כל שימוש בתכנית זו או ברעיונות הגלומים בה ללא אישור מראש ובכתב של המתכנן</p>	<p>שטח טל 8 תל אביב                  050-106500                  054-548005                  052-5823418                  office@hofeller.co.il</p>