


# גינה ציבורית

רחוב תיבה

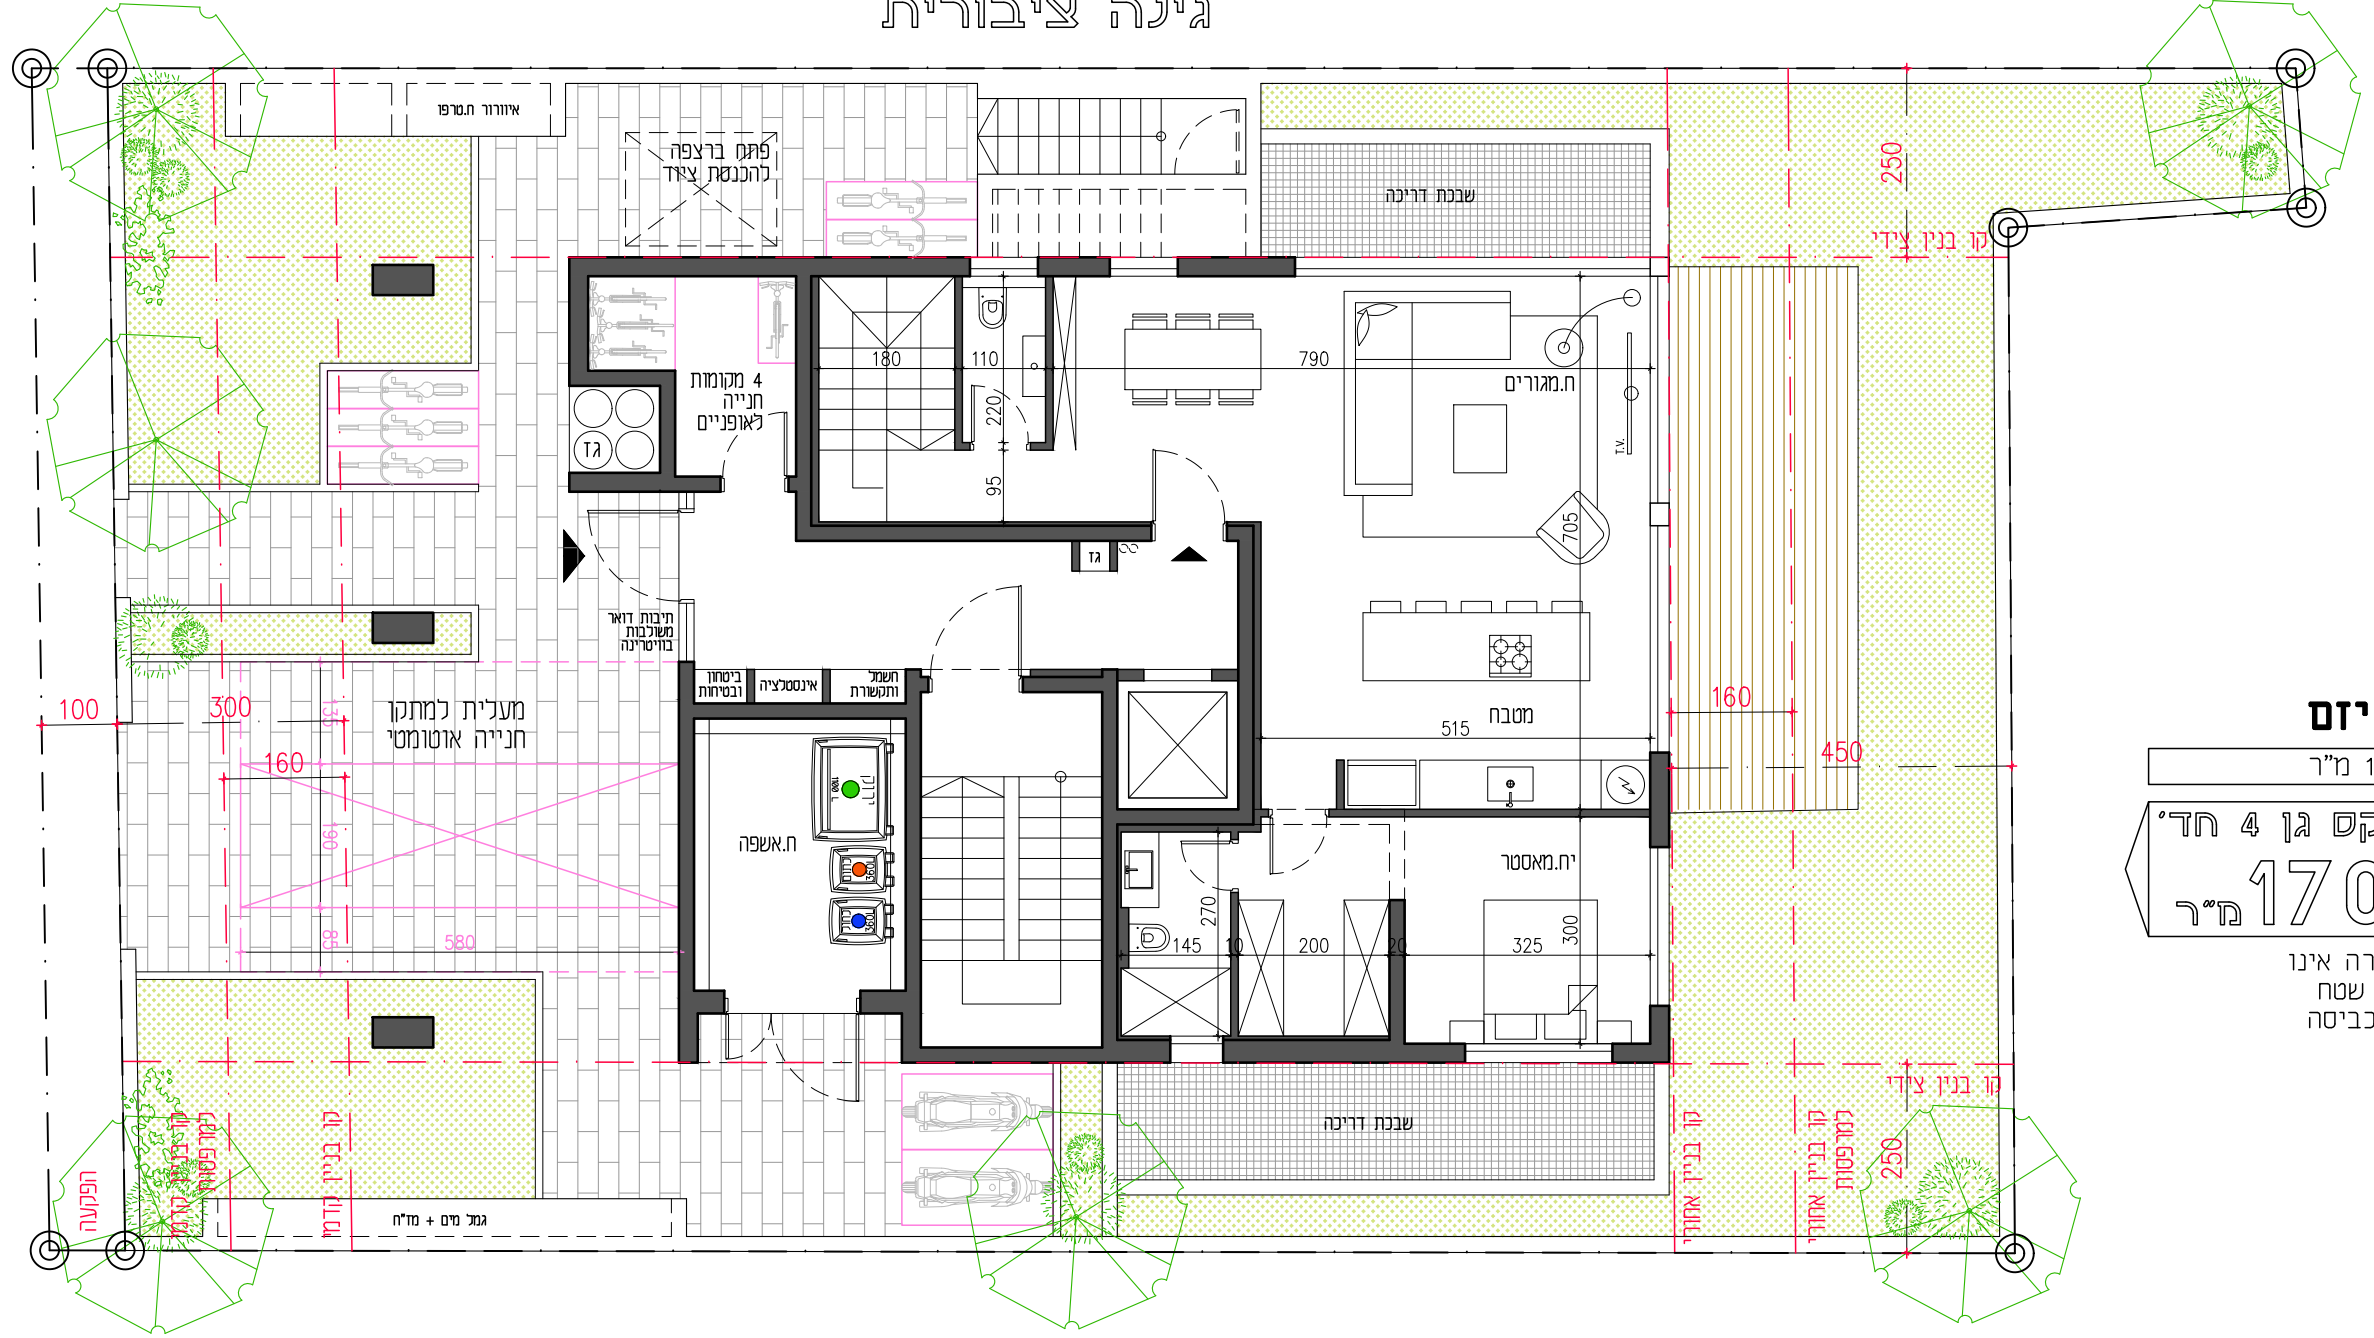

## דירת יזם

גינה: 110 מ"ר

דופלקס גן 4 חד' **170.0** מ"ר

שטח הדירה אינו כולל את שטח מסתור הכביסה

## קומת קרקע 1:100

05.11.2023	מיכה 18, ת"א
קנ"מ 1:100	קומת קרקע * תכנית
<p>התכנון המוצג הינו תכנון ראשוני לפני קבלת היתר בנייה ותיאום לביצוע וייתכנו בו שינויים בהתאם להנחיות היועצים המקצועיים, תיאום מערכות, דרישות הועדה המקומית, ואישור הרשויות המוסמכות וגופי התכנון הרלוונטיים. המידות המצויינות הינו מידות בניה לפני טיח וחיפויים.</p> <p>התכנון הינו הבעל הבעלי של תכנית זו ושל זכויות היוצרים בה, אין בעשות כל שימוש בתכנית זו או ברעיונות הגלומים בה ללא אישור מראש ובכתב של המתכנן</p>	<p>עומד סל 8, תל אביב          מס'ד: 050-106500          דלגרה: 054-548005          ח'ני: 052-5823418          office@hofeller.co.il</p>